
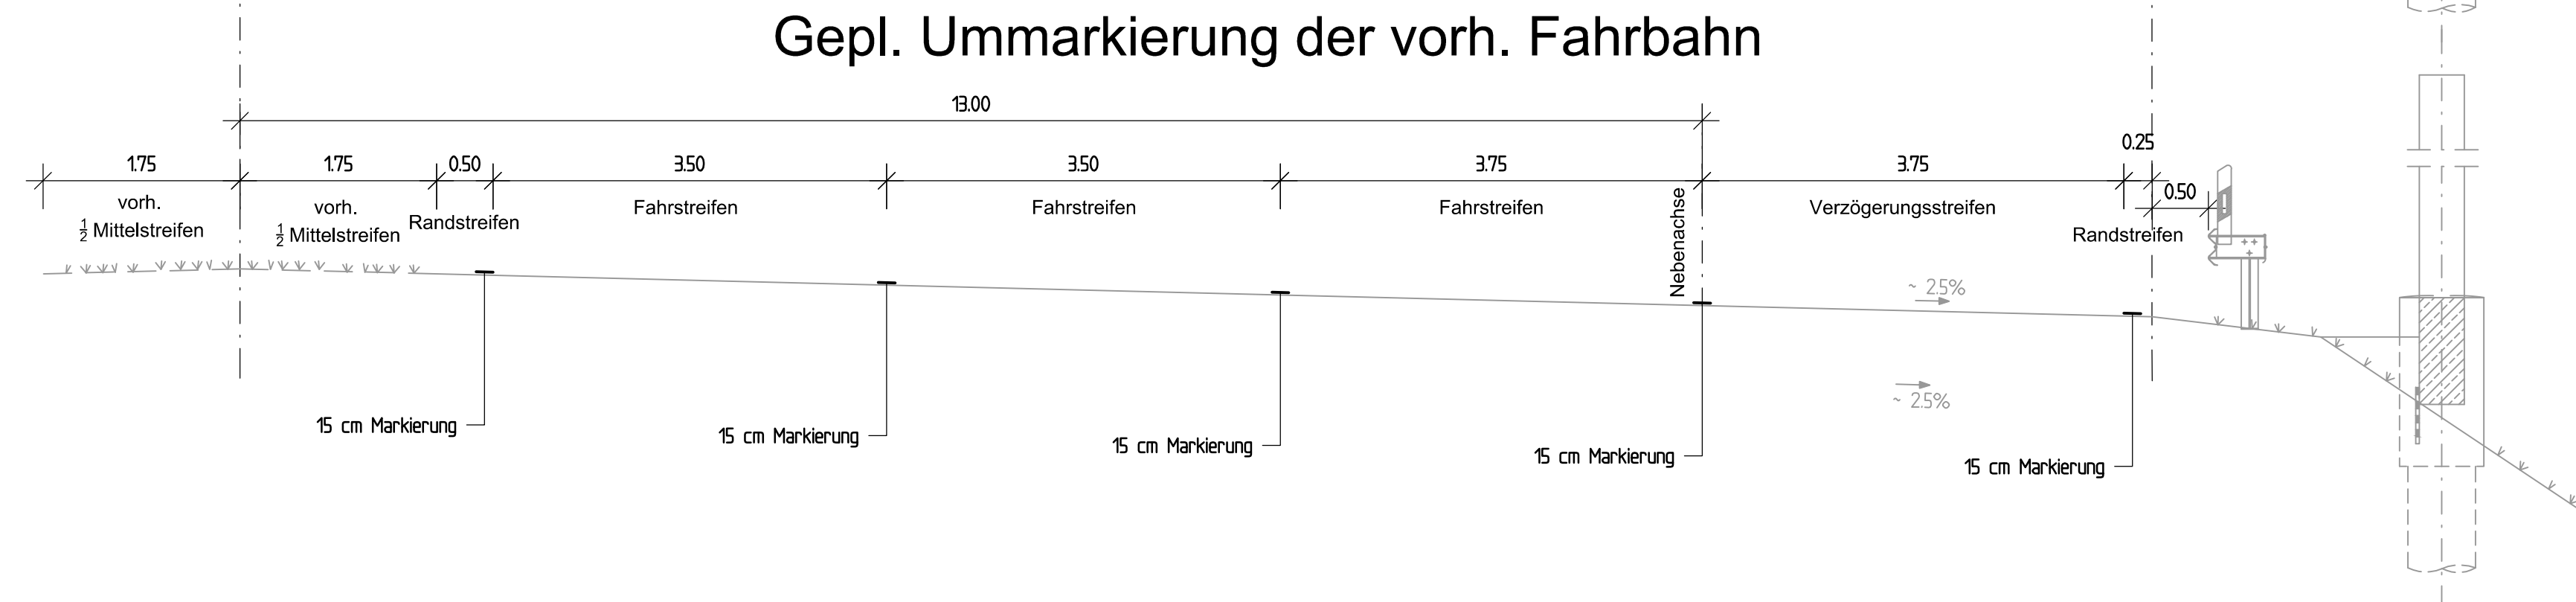


# Querschnitt Ausfahrt von Hannover kommend

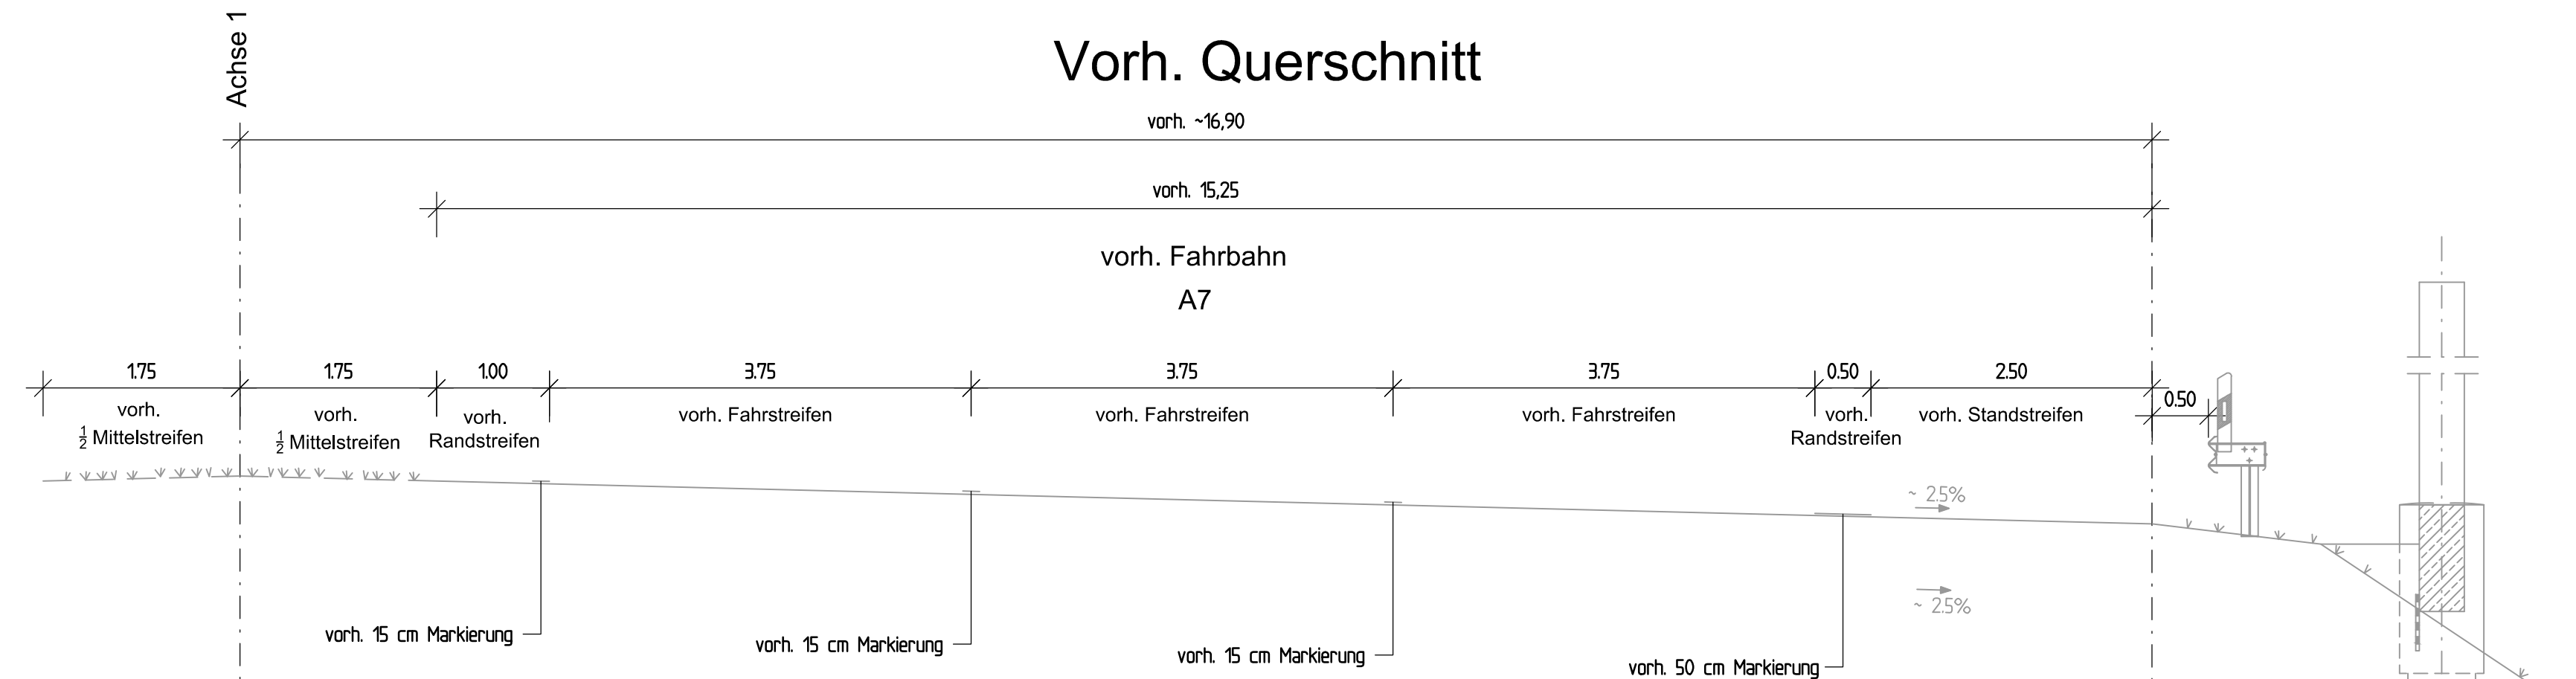

Korrekturwert  
 $D_{StrO} = -2 \text{ dB (A)}$   
 gem. RLS-90  
 und ARS 14/1991

## Planfeststellung

Entwurfsbearbeitung:	Datum		Zeichen	
	bearbeitet	15.09.2015	Kienast	
	gezeichnet	15.09.2015	Kindel	
	geprüft:		gez. H. Rzondkowski	

Straßenbauverwaltung des Landes Niedersachsen		Unterlage	6
Bundesautobahn: A7, Tank- und Raststätte Allertal		Blatt Nr.:	8
(Nächster Ort): Engehausen		Reg. Nr.:	
Betr.-km von 104,822 bis Betr.-km 106,898		Datum	09/2015
		Zeichen	gez. Krebs

Erweiterung der T+R Anlage Allertal		Regelquerschnitt	
Neubau der Anschlussstelle Allertal		Ummarkierung A7	
		Ausfahrt RIFA Hamburg	
		Maßstab 1:50	

Aufgestellt:  
 Verden, den 25.09.2015  
 Niedersächsische Landesbehörde für Straßenbau und Verkehr  
 Geschäftsbereich Verden

Im Auftrage: gez. S. Zulauf