


Regelquerschnitt Unterhaltungswege

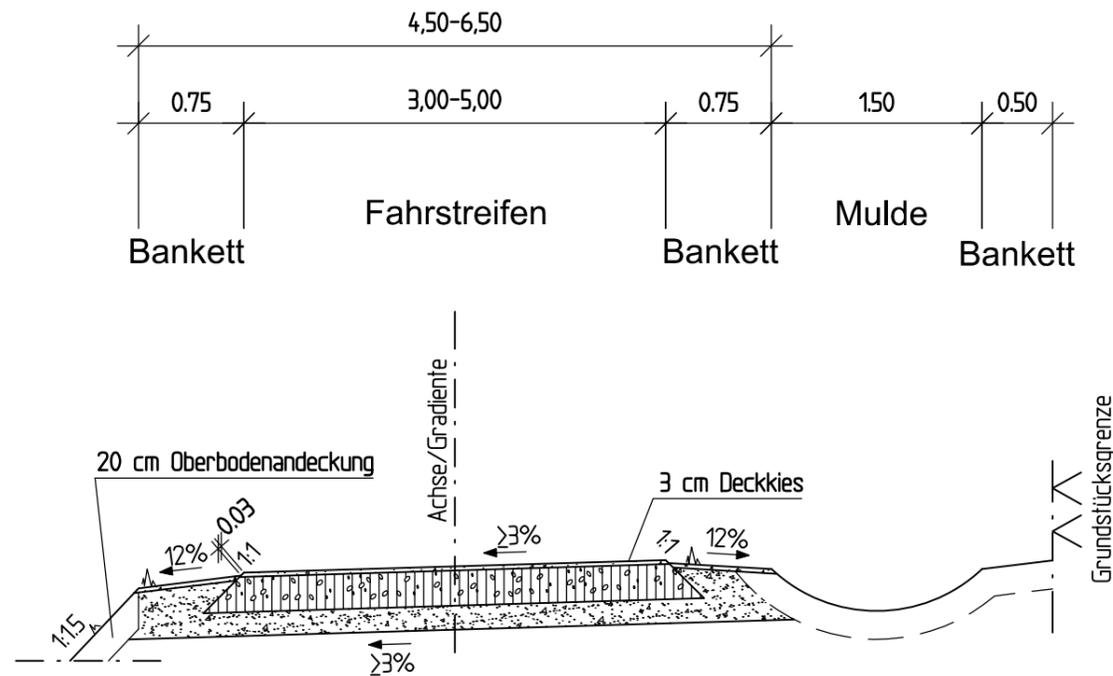

Befestigung der Unterhaltungswege

- 3 cm Deckschicht aus ungebrochenem Material
- 25 cm Kiestragschicht
- 17 cm Frostschuttschicht
- 45 cm Gesamtdicke

Planfeststellung

| | | | | |
|--|------------|-------------|--|------------|
| Entwurfsbearbeitung: | Datum | | Zeichen | |
| | bearbeitet | 15.09.2015 | Kienast | |
|  <small>Gewerbering 2 22113 Oststeinbek b. Hamburg Telefon 040 / 713004-0 Telefax 040 / 713004-10 Internet www.moingenieure.de eMail mo@moingenieure.de</small> | gezeichnet | 15.09.2015 | Siemers/Kindel | |
| | geprüft: | | gez. H. Rzondkowski | |
| Straßenbauverwaltung des Landes Niedersachsen Bundesautobahn: A7, Tank- und Raststätte Allertal (Nächster Ort): Engehausen Betr.-km von 104,822 bis Betr.-km 106,898 | | | Unterlage | 6 |
| | | | Blatt Nr.: | 12 |
| | | | Reg. Nr.: | |
| | | Datum | Zeichen | |
| | | nachgeprüft | 09/2015 | gez. Krebs |
| Erweiterung der T+R Anlage Allertal Neubau der Anschlussstelle Allertal | | | Regelquerschnitt Unterhaltungsweg Maßstab 1:50 | |
| Aufgestellt: Verden, den 25.09.2015 Niedersächsische Landesbehörde für Straßenbau und Verkehr Geschäftsbereich Verden | | | | |
| Im Auftrage:gez. S. Zulauf..... | | | | |