


Zufahrt Klärwerk

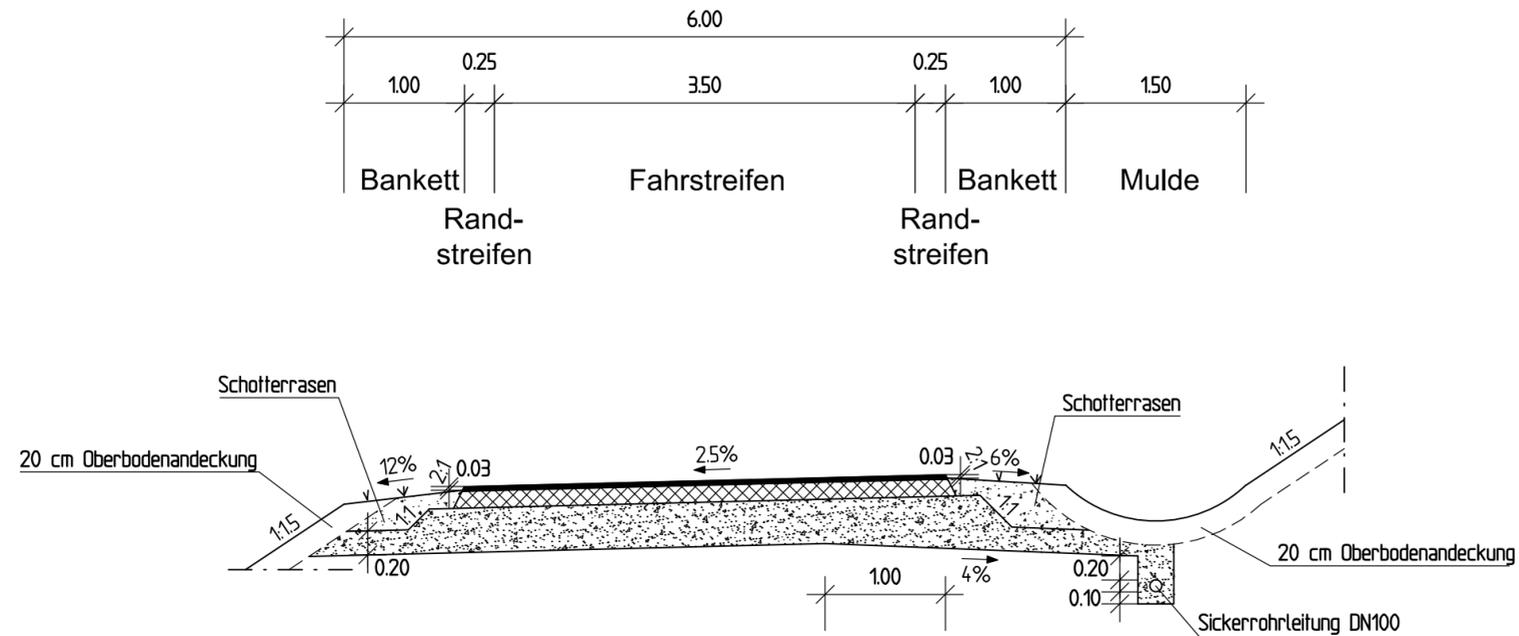

Befestigung der Zufahrt
Belastungsklasse Bk1,0, Tafel 1, Zeile 1 gem. RStO 12

- 4 cm Asphaltdecke
- 14 cm Asphalttragschicht
- 37 cm Frostschuttschicht
- 55 cm Gesamtdicke

Korrekturwert
 $D_{StrO} = -2 \text{ dB (A)}$

Planfeststellung

Entwurfsbearbeitung:	Datum		Zeichen	
	bearbeitet	15.09.2015	Kienast	
 <small>22113 Oststeinbek b. Hamburg Telefon 040 / 713004-0 Telefax 040 / 713004-10 Internet www.moingenieure.de eMail mo@moingenieure.de</small>	gezeichnet	15.09.2015	Siemers/Kindel	
	geprüft:		gez. H. Rzondkowski	
Straßenbauverwaltung des Landes Niedersachsen			Unterlage	6
Bundesautobahn: A7, Tank- und Raststätte Allertal			Blatt Nr.:	13
(Nächster Ort): Engehausen			Reg. Nr.:	
Betr.-km von 104,822 bis Betr.-km 106,898			Datum	Zeichen
			nachgeprüft	09/2015
Erweiterung der T+R Anlage Allertal			Regelquerschnitt	
Neubau der Anschlussstelle Allertal			Zufahrt Klärwerk	
			Maßstab 1:50	
<p style="text-align: center;">Aufgestellt: Verden, den 25.09.2015</p> <p style="text-align: center;"><small>Niedersächsische Landesbehörde für Straßenbau und Verkehr Geschäftsbereich Verden</small></p> <p>Im Auftrage:gez. S. Zulauf.....</p>				