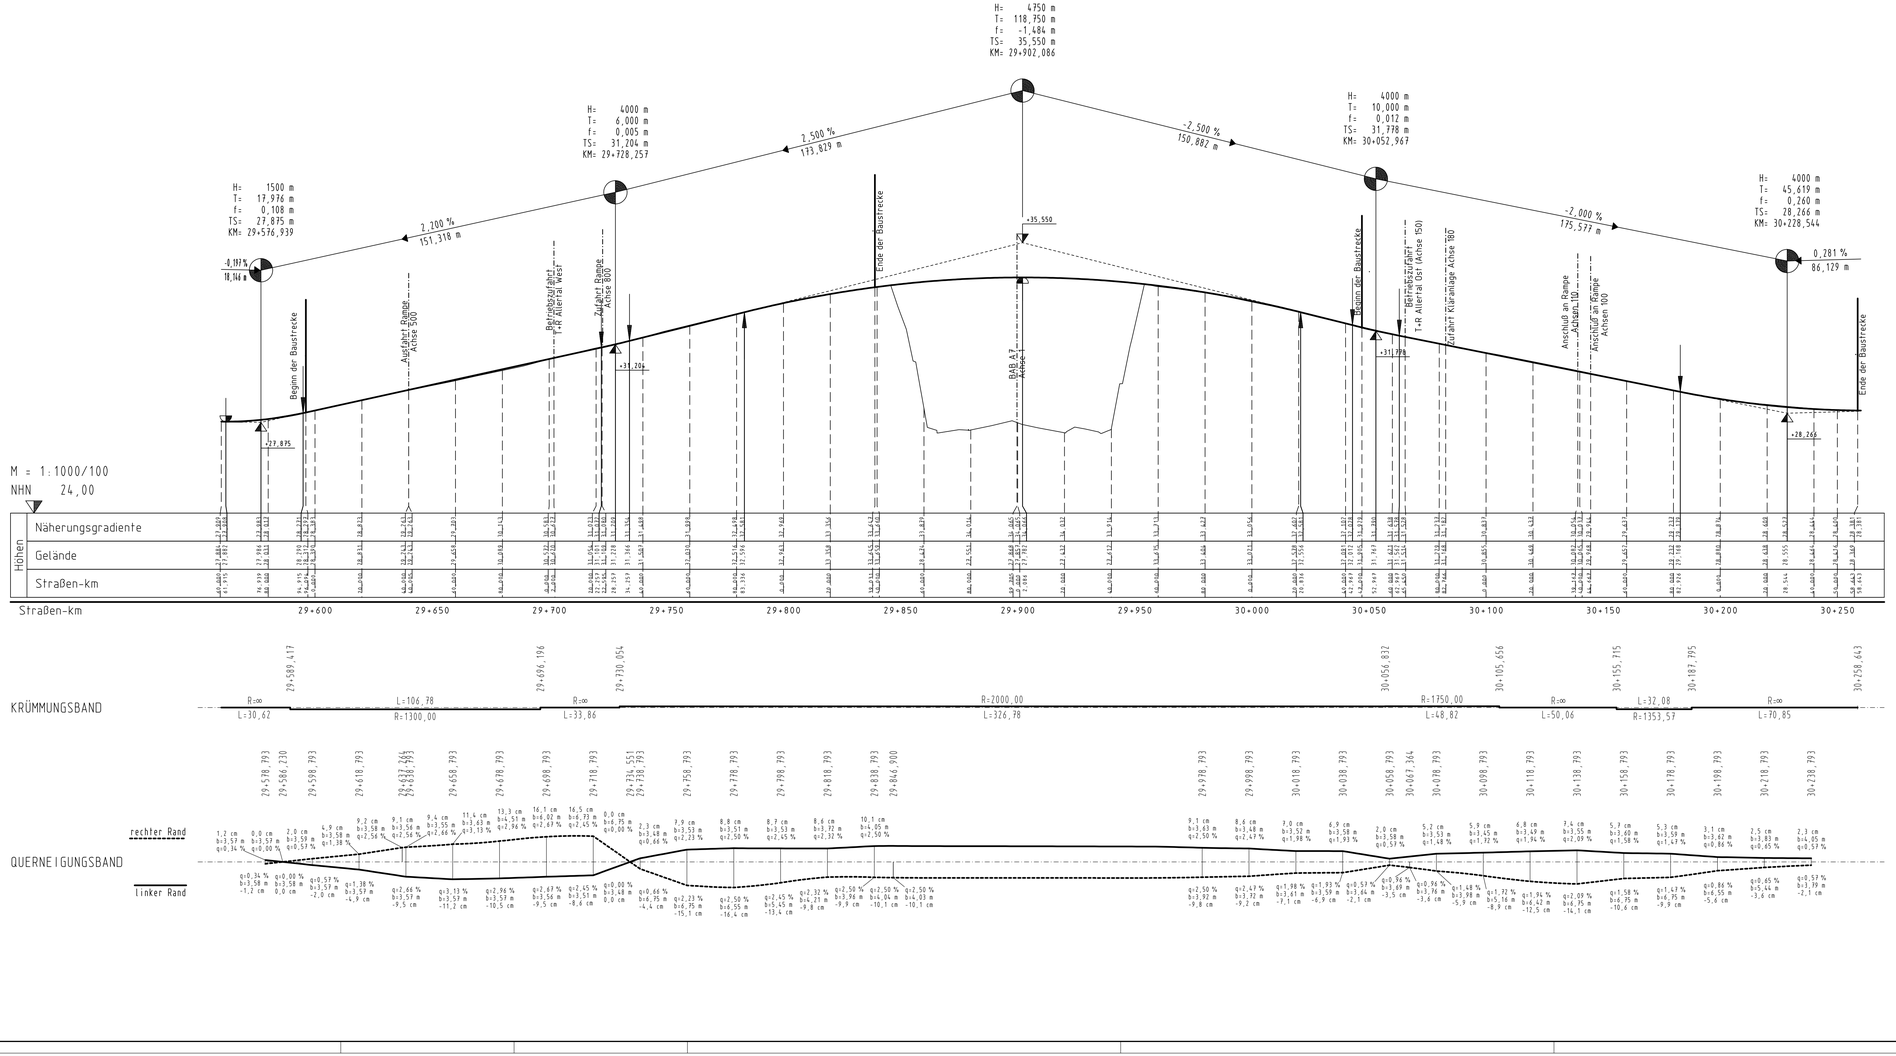

Zeichenerklärung

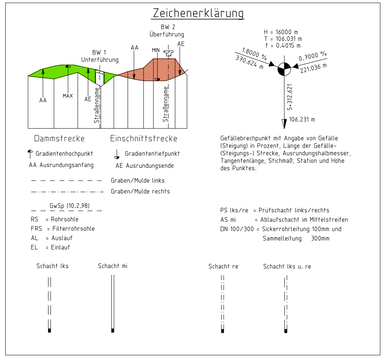

Planfeststellung

Entwurfsbearbeitung:

MASUCH + OLBRISCH
Ingenieurgesellschaft für das Bauwesen mbH

Gewerbering 2
22113 Oststeinbek b.Hamburg
Telefon: 040 / 713004-00
Telefax: 040 / 713004-10
Internet: www.masuchgemeinde.de
email: mail@masuchgemeinde.de

	Datum	Zeichen
bearbeitet	15.09.2015	Kie/Hei
gezeichnet	15.09.2015	Kie

geprüft:
gez. H. Rzondkowski

Straßenbauverwaltung des Landes Niedersachsen

Bundesautobahn: A7, Tank- und Raststätte Allertal
(nächster Ort): Engelhausen
von Betr.-km 104,822 bis Betr.-km 106,898

Unterlage 8.1
Blatt: 5
Reg. Nr.

	Datum	Zeichen
nachgeprüft	09/2015	gez. Krebs

Erweiterung der T+R Anlage Allertal
Neubau der Anschlussstelle Allertal

Höhenplan
L 180 Achse 10

Maßstab 1:1000/100

Aufgestellt:
Verden, den 25.09.2015
Niedersächsische Landesbehörde für Straßenbau und Verkehr
Geschäftsbereich Verden

Im Auftrage: *gez. S. Zulauf*

Gesehen: Bundesministerium für Verkehr, Bau und Stadtentwicklung
Abteilung Straßenbau
Bonn, den .....
i. A. .....
zu SIB 21 .....

Gesehen:
Hannover, den .....
Niedersächsisches Ministerium für Wirtschaft, Arbeit und Verkehr
Im Auftrage: .....

10205 - UBLB05-010.PLT Objekt: UBLB05-010
50,7 cm 109,8 cm
21.09.15 KK