


M = 1:1000/100
NN 24,00

Höhen	Station	0+000	0+050	0+100	0+150	0+200	0+250	0+300
Gradiente		31,555	31,555	31,555	31,555	31,555	31,555	31,555
Gelände		31,555	31,555	31,555	31,555	31,555	31,555	31,555
Station		0,000	0,000	0,000	0,000	0,000	0,000	0,000


KRÜMMUNGSBAND



QUERNEIGUNGSBAND

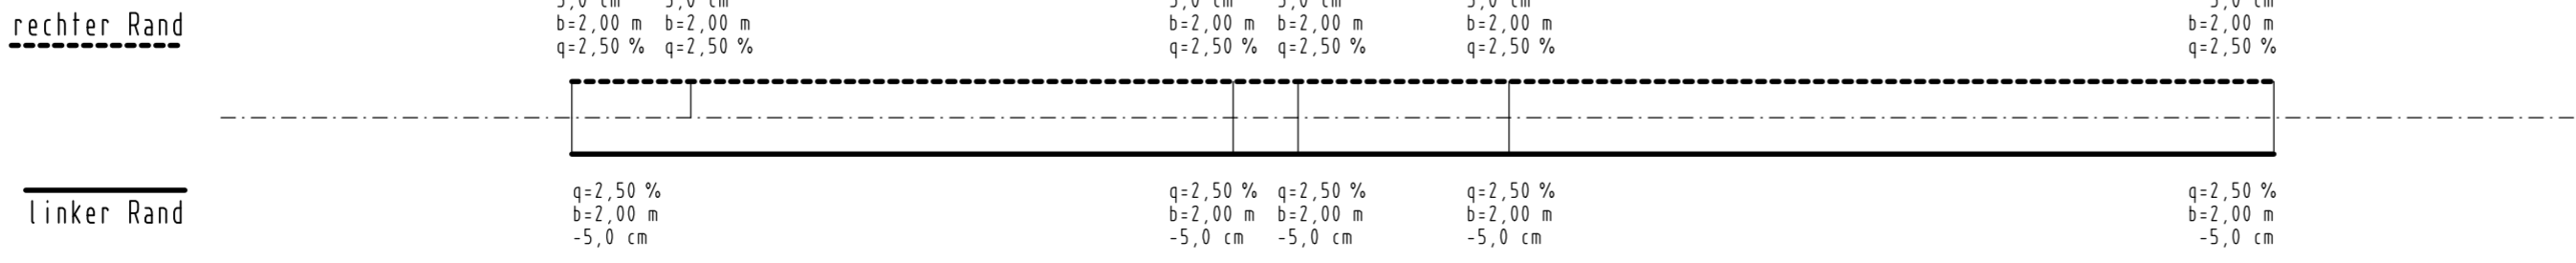

Zeichenerklärung

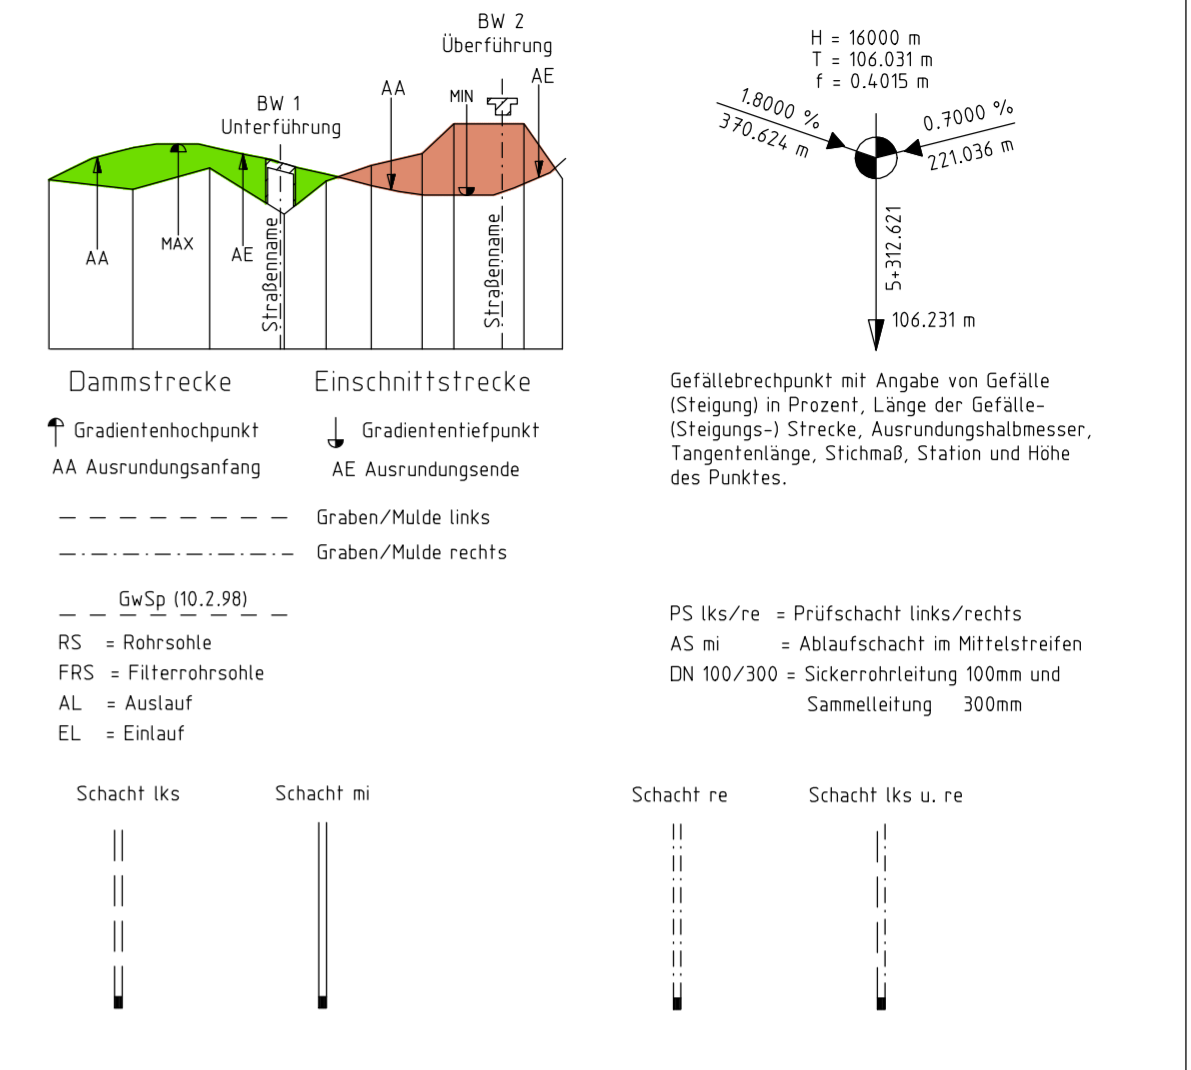

Planfeststellung

Entwurfsbearbeitung: 	Datum		Zeichen	
	bearbeitet	15.09.2015	Kie/Hei	
gezeichnet 15.09.2015 Kie	geprüft: gez. H. Rzondkowski			
	Straßenbauverwaltung des Landes Niedersachsen Bundesautobahn: A7, Tank- und Raststätte Allertal (nächter Ort): Engehausen von Betr.-km 104,822 bis Betr.-km 106,898			
Unterlage 8.2 Blatt: 1 Reg. Nr.		Datum 09/2015		
Erweiterung der T+R Anlage Allertal Neubau der Anschlussstelle Allertal		Höhenplan Betriebsausfahrt Achse 180 Maßstab 1:1000/100		
Aufgestellt: Verden, den 25.09.2015 Niedersächsische Landesbehörde für Straßenbau und Verkehr Geschäftsbereich Verden				
Im Auftrage:gez. S. Zulauf.....				