

Gemeinde Essel
Gemarkung Engehausen
Flur 6

Allertal-Ost


Anschluss an Blatt 2
Anschluss an Blatt 1

In großen Gehege

Gemeinde Essel
Gemarkung Engehausen
Flur 3

In den Rischen

Gemeinde Buchholz (Aller)
Gemarkung Buchholz (Aller)
Flur 2

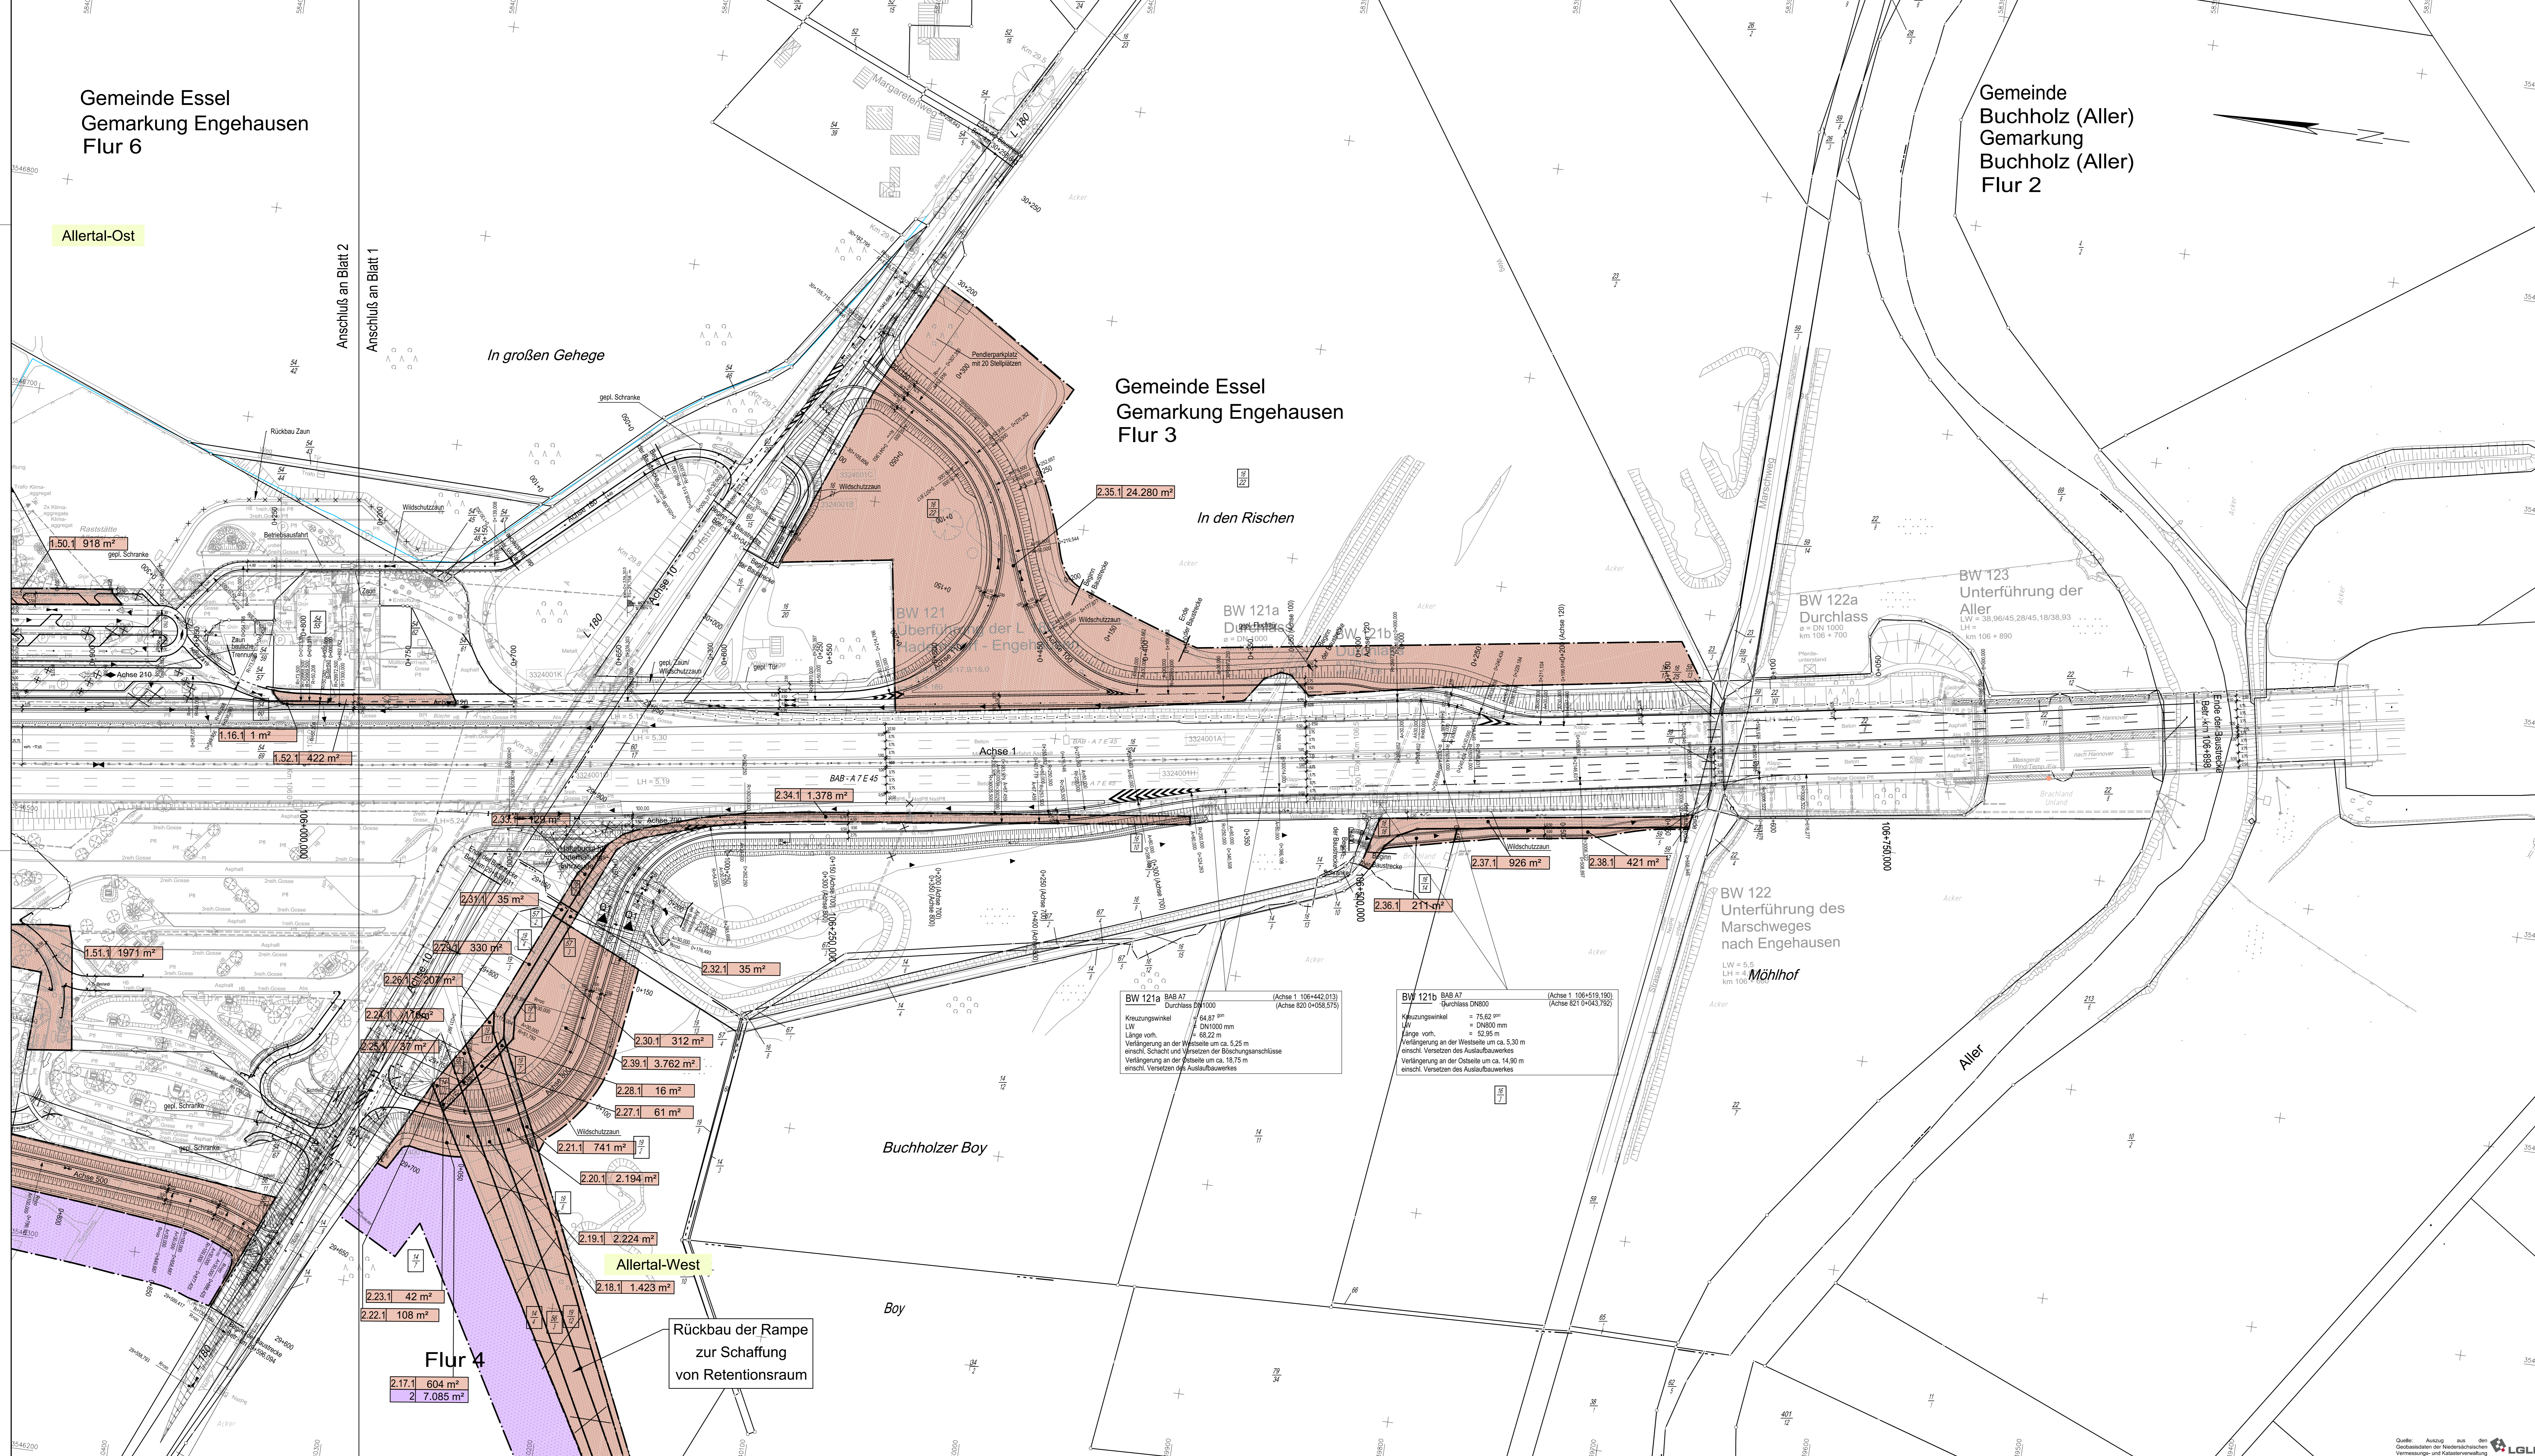

Zeichenerklärung
Grunderwerb

- zu erwerbende Fläche
- vorübergehend in Anspruch zu nehmende Fläche
- dauernd zu belastende Fläche
- 2.34.1 | 421 m² Flg. Nr. im Grunderwerbverzeichnis / Größe der Teilfläche 2. Nr. des Grunderwerbvertrages 34 Flg. Nr. des betroffenen Flurstückes 1. Teilfläche des Flurstückes
- Zusammengehörigkeitspfeil
- Gemarkungsgrenze
- Flurgrenze
- Flurstücksgrenze außerhalb / innerhalb des Baufeldes
- Flurstücknummer

- Die Abkürzungen für die Nutzungsarten bedeuten:
- | | |
|--------------------------|------------------------------|
| A = Ackerland | Hf = Hof- und Gebäudeflächen |
| Abf = Abbauland | Hpl = Hopfenflanzung |
| Agf = Ausstellungsfläche | Hu = Hutung |
| Agv = Acker-Grünland | Lpl = Lagersplatz |
| Anf = Grünanlage | Mo = Moor |
| Bgl = Bahngelände | P = Parkplatz |
| Bpl = Basplatz | Pl = Platz |
| Br = Betriebsgelände | S = Straße |
| D = Deich (Damm) | Spo = Sportfläche |
| Ff = Friedhof | Sir = Siraussene |
| Fpl = Flugplatz | TP = Markteinschutzfläche |
| G = Gartenland | U = Umland |
| Gr = Grünland | Üb = Übergangsgelände |
| GrA = Grünland-Acker | W = Wiese |
| H = Wald | Wa = Wasserfläche |
| Hal = Heide | Wg = Weingarten |
| Hei = Heide | |

Planfeststellung

| | | | |
|---|--|--------------------------------|--|
| Entwurfsbearbeitung: | | Datum Zeichen | |
| bearbeitet 13.08.2014 Kien/Heins | | gezeichnet 13.08.2014 Guknacht | |
| geprüft: gez. H. Rzonkowski | | nachgeprüft 09/2015 gez. Krebs | |
| Straßenbauverwaltung des Landes Niedersachsen | | Unterlage 14.1 | |
| Blatt Nr.: 2 | | Reg. Nr.: | |
| Datum Zeichen | | Datum Zeichen | |
| 09/2015 gez. Krebs | | 09/2015 gez. Krebs | |
| Erweiterung der T+R Anlage Allertal Neubau der Anschlussstelle Allertal | | Grunderwerbsplan | |
| Maßstab 1:1000 | | | |
| Aufgestellt: Verden, den 25.09.2015 Niedersächsische Landesbehörde für Straßenbau und Verkehr Geschäftsstellen Verden im Auftrage: gez. S. Zulauf | | | |