
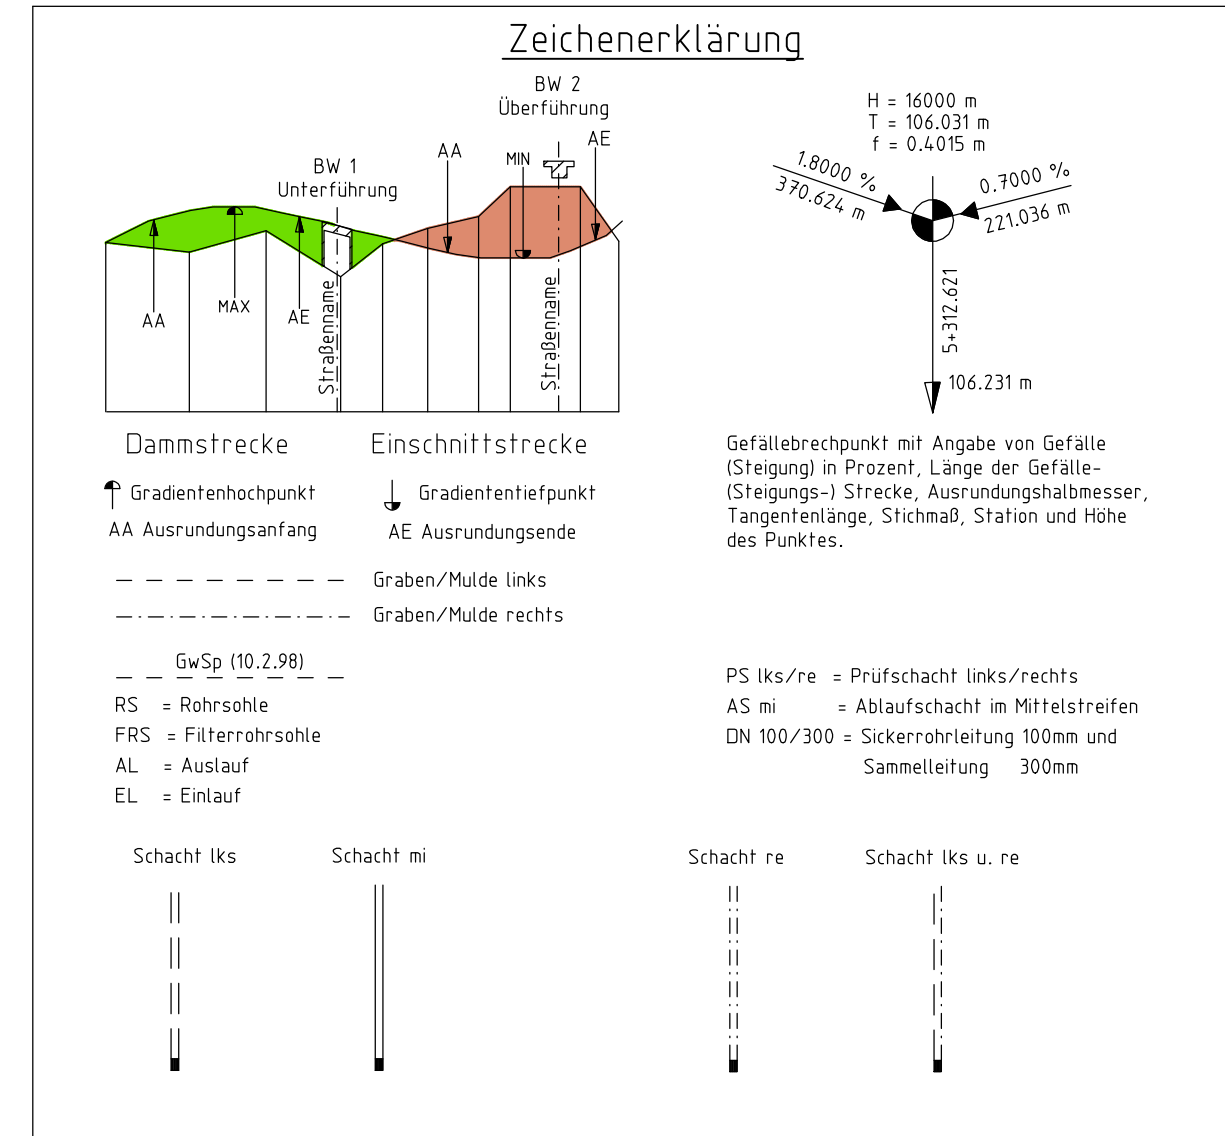


M = 1:1000/100
NN 24,00

Schachtnummer	Material/Durchm. [mm]	Haltungslänge [m]	Gefälle [%]	OK Schacht [mNN]	Rohrsohle [mNN]	Station (links)
						0+000
						0+050
						0+100
						0+150
						0+200
						0+250
						0+300
						0+350
						0+400
						0+450
						0+500
						0+550
						0+600
						0+650
						0+700
						0+750
						0+800
						0+850

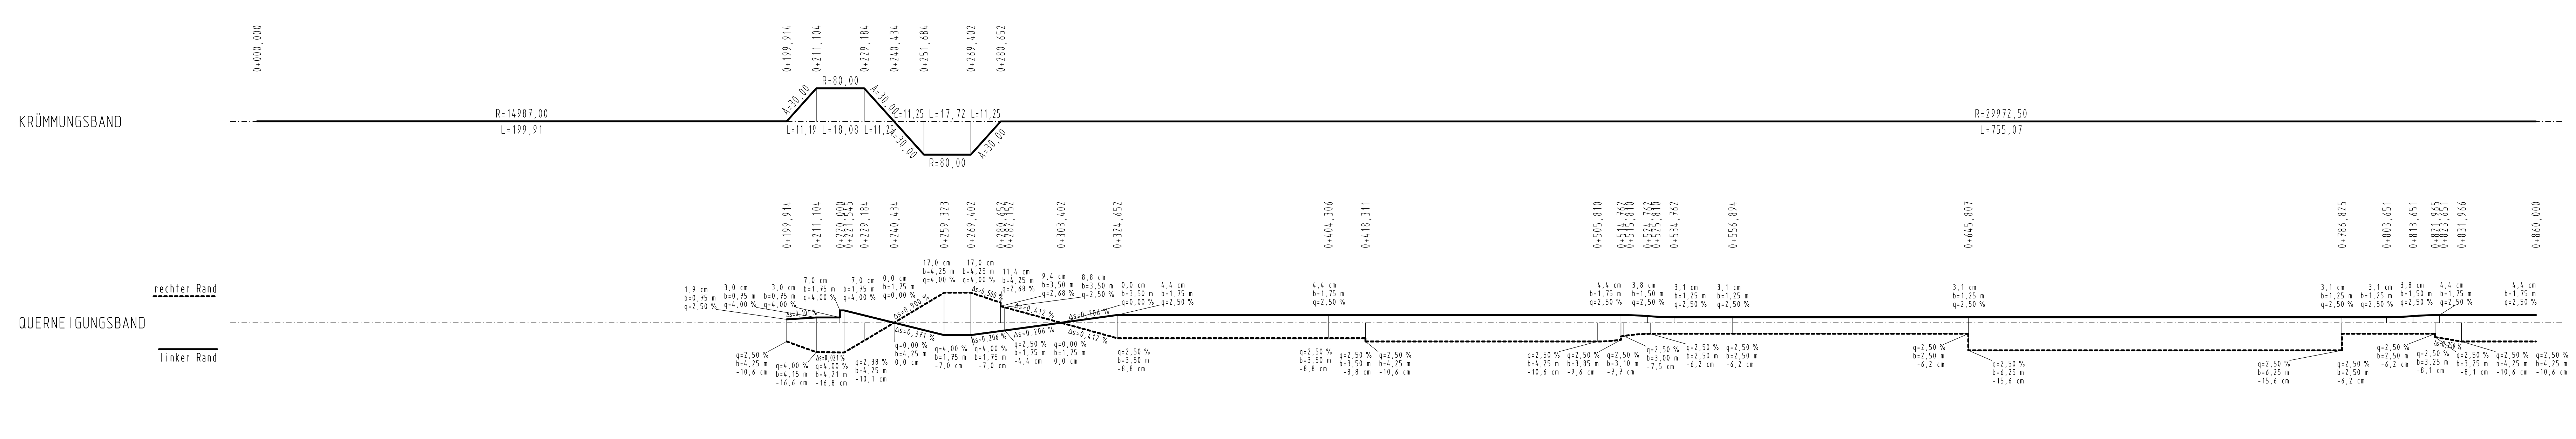

Planfeststellung

Entwurfsbearbeitung:		Datum		Zeichen	
bearbeitet		15.09.2015		Kie/Hei	
gezeichnet		15.09.2015		Kie	
geprüft:		gez. H. Rzonakowski			
MASUCH + OLBRSCH <small>Ingenieurgesellschaft für das Bauwesen mbH</small> <small>22113 Osterode am Harz</small> <small>Telefon: 0541 71504-0</small> <small>Telefax: 0541 71504-10</small> <small>Internet: www.masuch-olbrsch.de</small> <small>E-Mail: mail@masuch-olbrsch.de</small>					
Straßenbauverwaltung des Landes Niedersachsen				Unterlage 8.1	
Bundesautobahn: A7, Tank- und Raststätte Allertal				Blatt: 3.1	
(nächter Ort): Engehäusen				Reg. Nr.	
von Betr.-km 104,822 bis Betr.-km 106,898				Datum	
Erweiterung der T+R Anlage Allertal				09/2015	
Neubau der Anschlussstelle Allertal				gez. Krebs	
Höhenplan				Achse 120	
0+000,000 - 0+860,000				Maßstab 1:1000/100	
Aufgestellt: Verden, den 25.09.2015 Niedersächsische Landesbehörde für Straßenbau und Verkehr Geschäftsbereich Verden Im Auftrage: gez. S. Zulauf					