
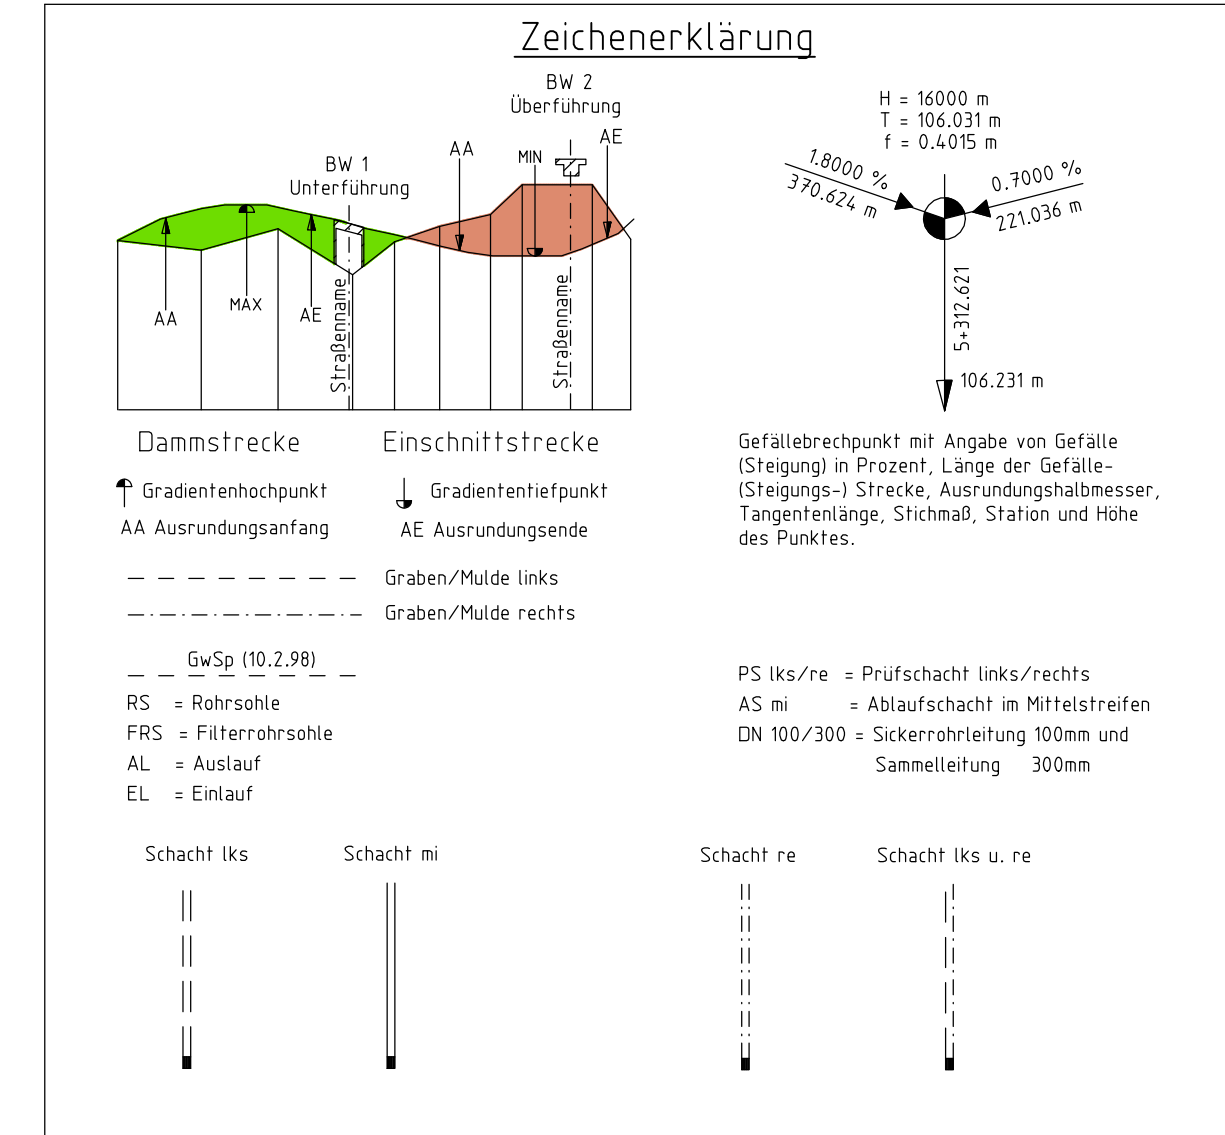


M = 1:1000/100
 NN 24,00


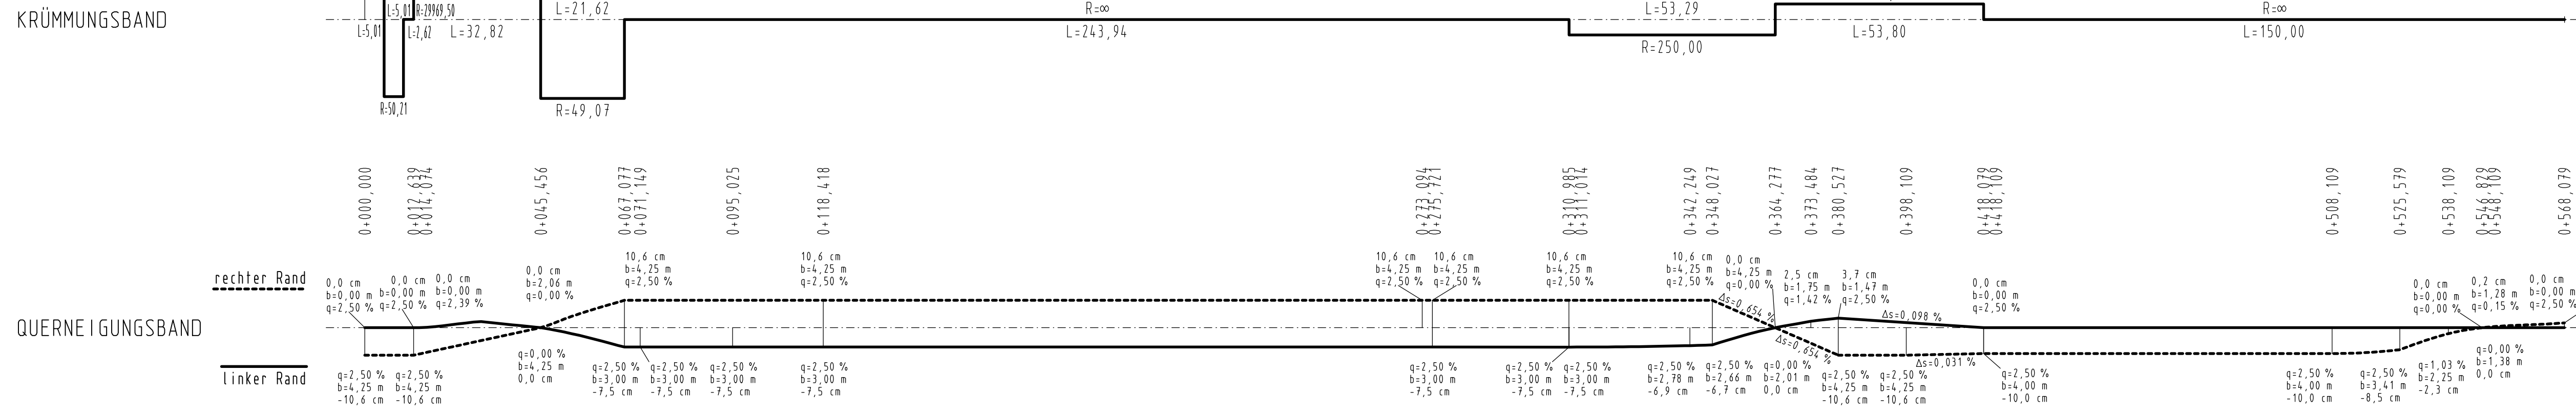

Planfeststellung

Entwurfsbearbeitung:		Datum Zeichen	
bearbeitet		15.09.2015 Kie/Hei	
gezeichnet		15.09.2015 Kie	
geprüft:		gez. H. Rzondkowski	
Straßenbauverwaltung des Landes Niedersachsen Bundesautobahn: A7, Tank- und Raststätte Allertal (nächster Ort): Engelhäusen von Betr.-km 104,822 bis Betr.-km 106,898			
Erweiterung der T+R Anlage Allertal Neubau der Anschlussstelle Allertal		Unterlage 8.2 Blatt: 2 Reg. Nr.	
nachgeprüft		09/2015 gez. Krebs	
Höhenplan Achse 210		Maßstab 1:1000/100	
Aufgestellt: Verden, den 25.09.2015 Niedersächsische Landesbehörde für Straßenbau und Verkehr Geschäftsbereich Verden Im Auftrage: ...gez. S. Zulauf			